


**LAGEPLAN M= 1:100**

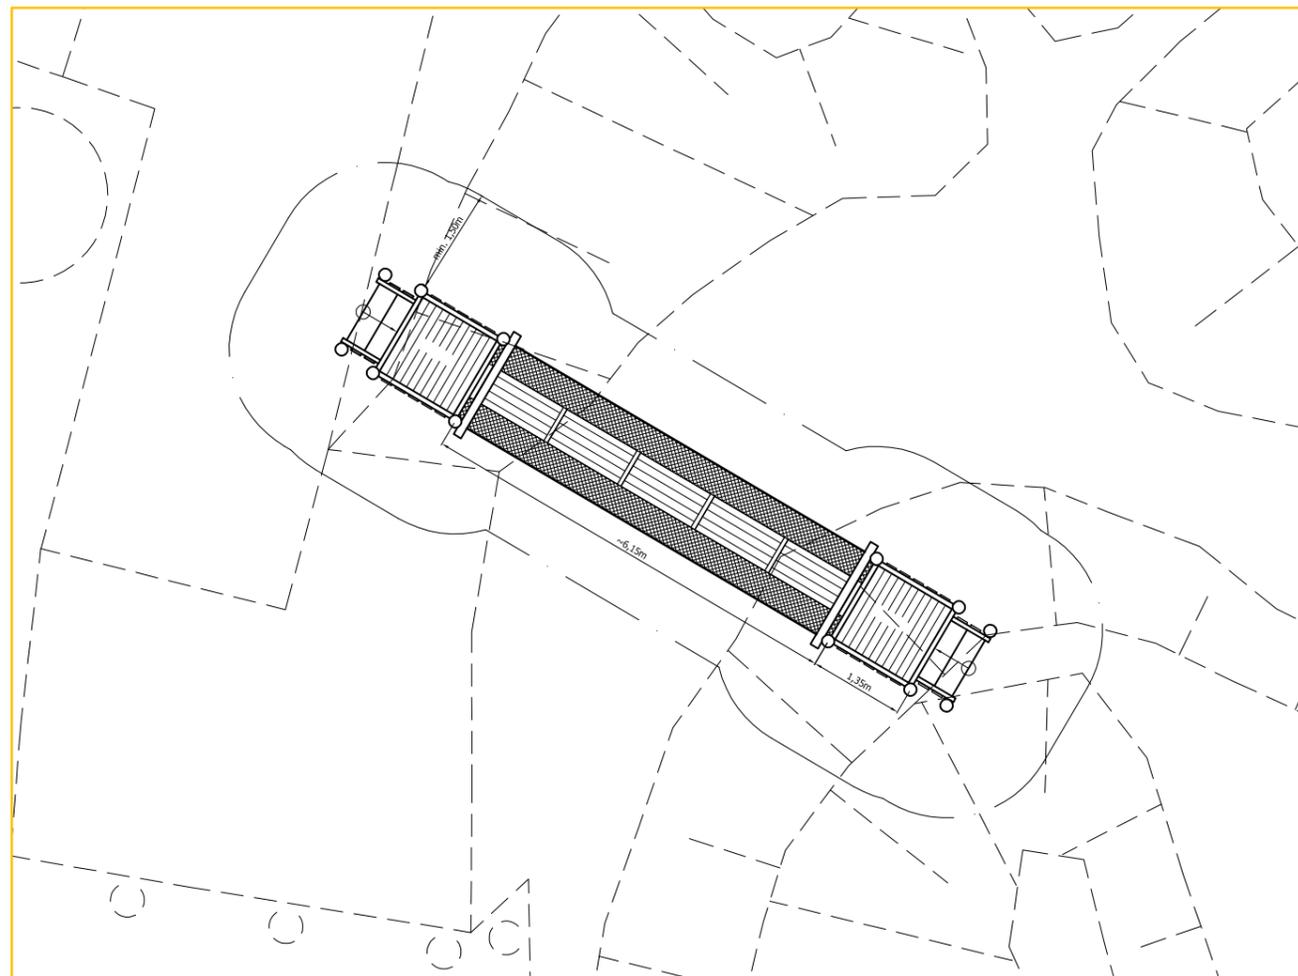

Maximale freie Fallhöhe des Gerätes: 0,50m  
 Altersgruppe: von 1 bis 99 Jahren

Diese Zeichnung ist Eigentum der Firma:  
 ESF Emsland Spiel- und Freizeitgeräte GmbH & Co. KG  
 Thyssenstraße 7, 49744 Geeste  
 Tel: 05937/ 97189-0 ; Fax: 05937/ 97189-90  
 Alle Rechte sind bei den Autoren.  
 Diese Unterlagen dürfen nicht ohne Zustimmung der  
 o. g. Firma in den Ausschreibungen verwendet werden.  
 Der nicht autorisierte Nachbau ist kostenpflichtig.

Angebotszeichnung	Maßstab 1:50
Kassettenbrücke	Blattgröße A 3
BV: Wiesbaden, Wilfried-Ries-Str.22	Angebots- Nr.: 19-1-00471
 ESF Emsland Spiel- und Freizeitgeräte GmbH & Co KG Thyssenstraße 7, 49744 Geeste Telefon: 05937 97189-0 Telefax: 05937 97189-90 kinderland@emsland-spielgeraete.de www.emsland-spielgeraete.de	Datum 09.10.2019
	gez. J.L.