

schräges Kletternetz



Kriechtunnel




buntes Fenster



schräge Rampe mit Brüstung



Topelement Lolli

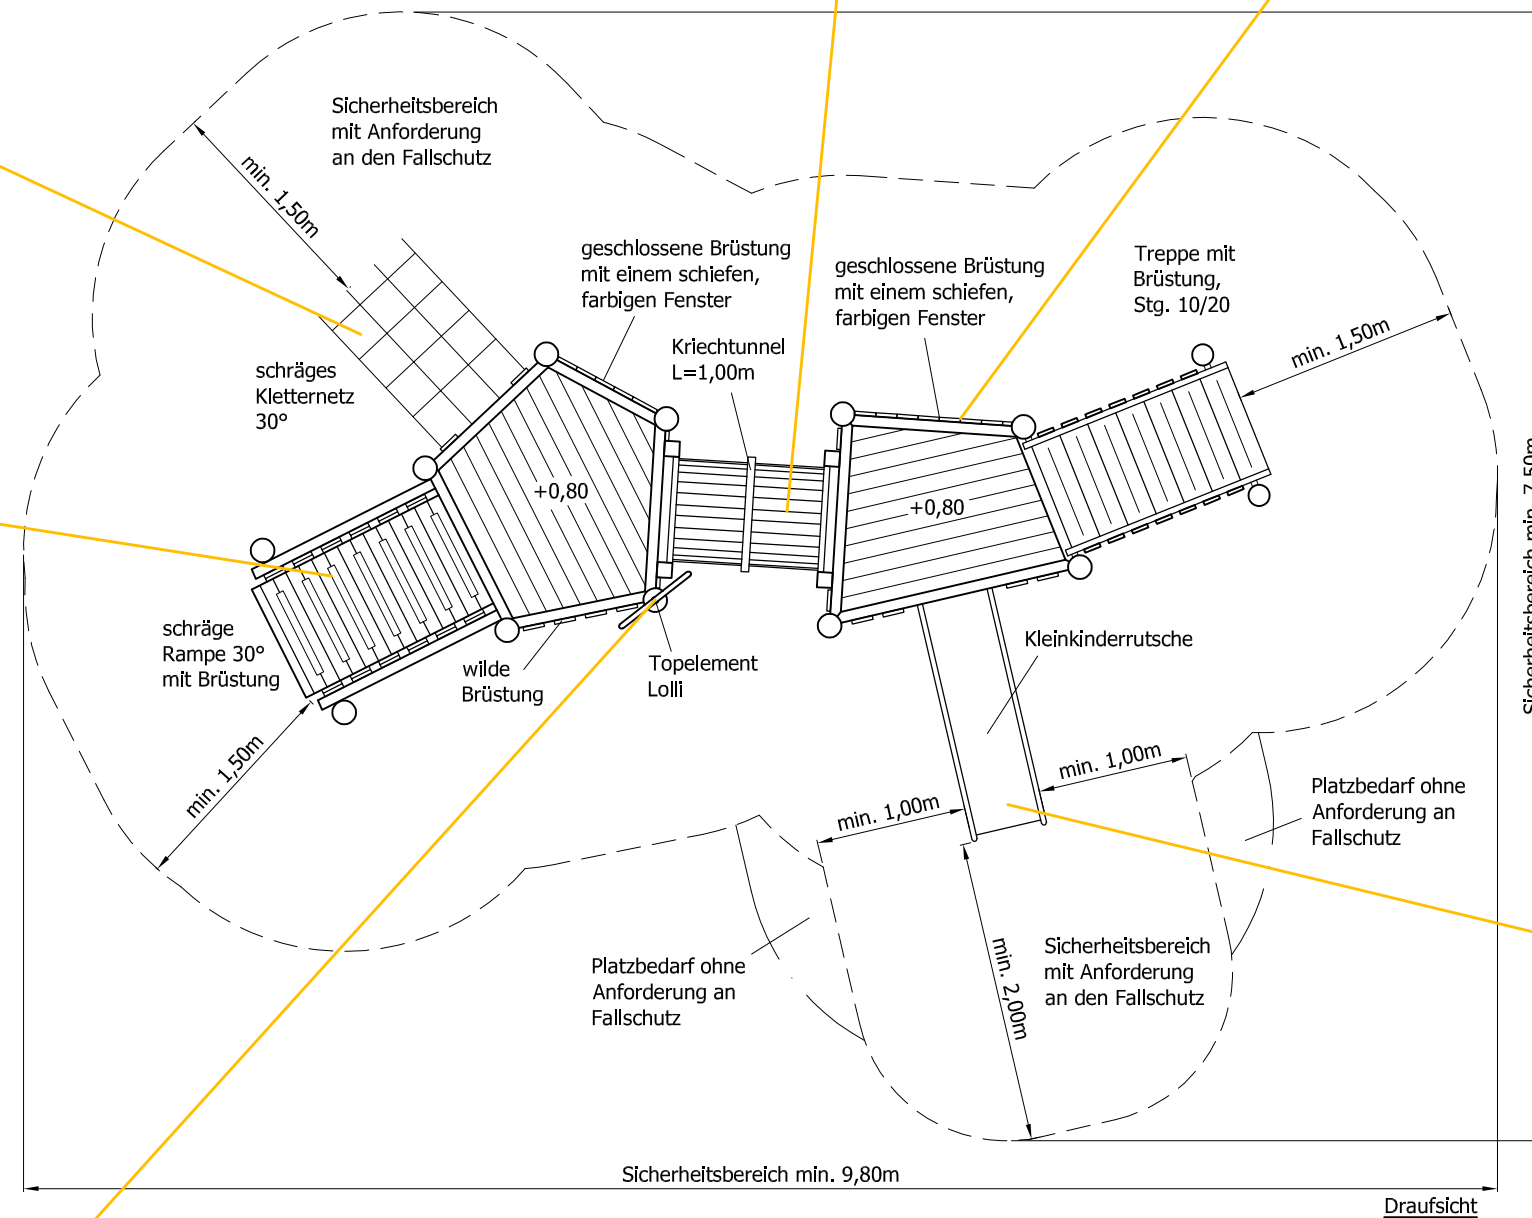

Kleinkinderrutsche

Im Falle einer Auftragsbestätigung muss das Gerät an den vorhandenen Platz angepasst werden, hierfür ist ein maßstäblicher Lageplan notwendig!

**Hinweis:**  
Alle Bilder sind lediglich Ausführungsbeispiele.  
Maximale freie Fallhöhe des Gerätes: 0,80m  
Altersgruppe: von 1 bis 6 Jahren

Diese Zeichnung ist Eigentum der Firma:  
ESF Emsland Spiel- und Freizeitgeräte GmbH & Co. KG  
Thyssenstraße 7, 49744 Geeste  
Tel: 05937/ 97189-0 ; Fax: 05937/ 97189-90  
Alle Rechte sind bei den Autoren.  
Diese Unterlagen dürfen nicht ohne Zustimmung der o. g. Firma in den Ausschreibungen verwendet werden.  
Der nicht autorisierte Nachbau ist kostenpflichtig.

Angebotszeichnung	Maßstab 1:50
U3-Spielkombination BV: Griesheim, Gyönkerstraße, KSP	Blattgröße A 3
	Angebots- Nr.: 19-1-1524
	Datum 06.12.2019
	gez. J.L.

**Kinderland**  
Emsland Spielgeräte

**ESF Emsland Spiel- und Freizeitgeräte GmbH & Co KG**  
Thyssenstraße 7, 49744 Geeste  
Telefon: 05937 97189-0 Telefax: 05937 97189-90  
kinderland@emsland-spielgeraete.de  
www.emsland-spielgeraete.de