


Sicherheitsbereich min. 19,40m

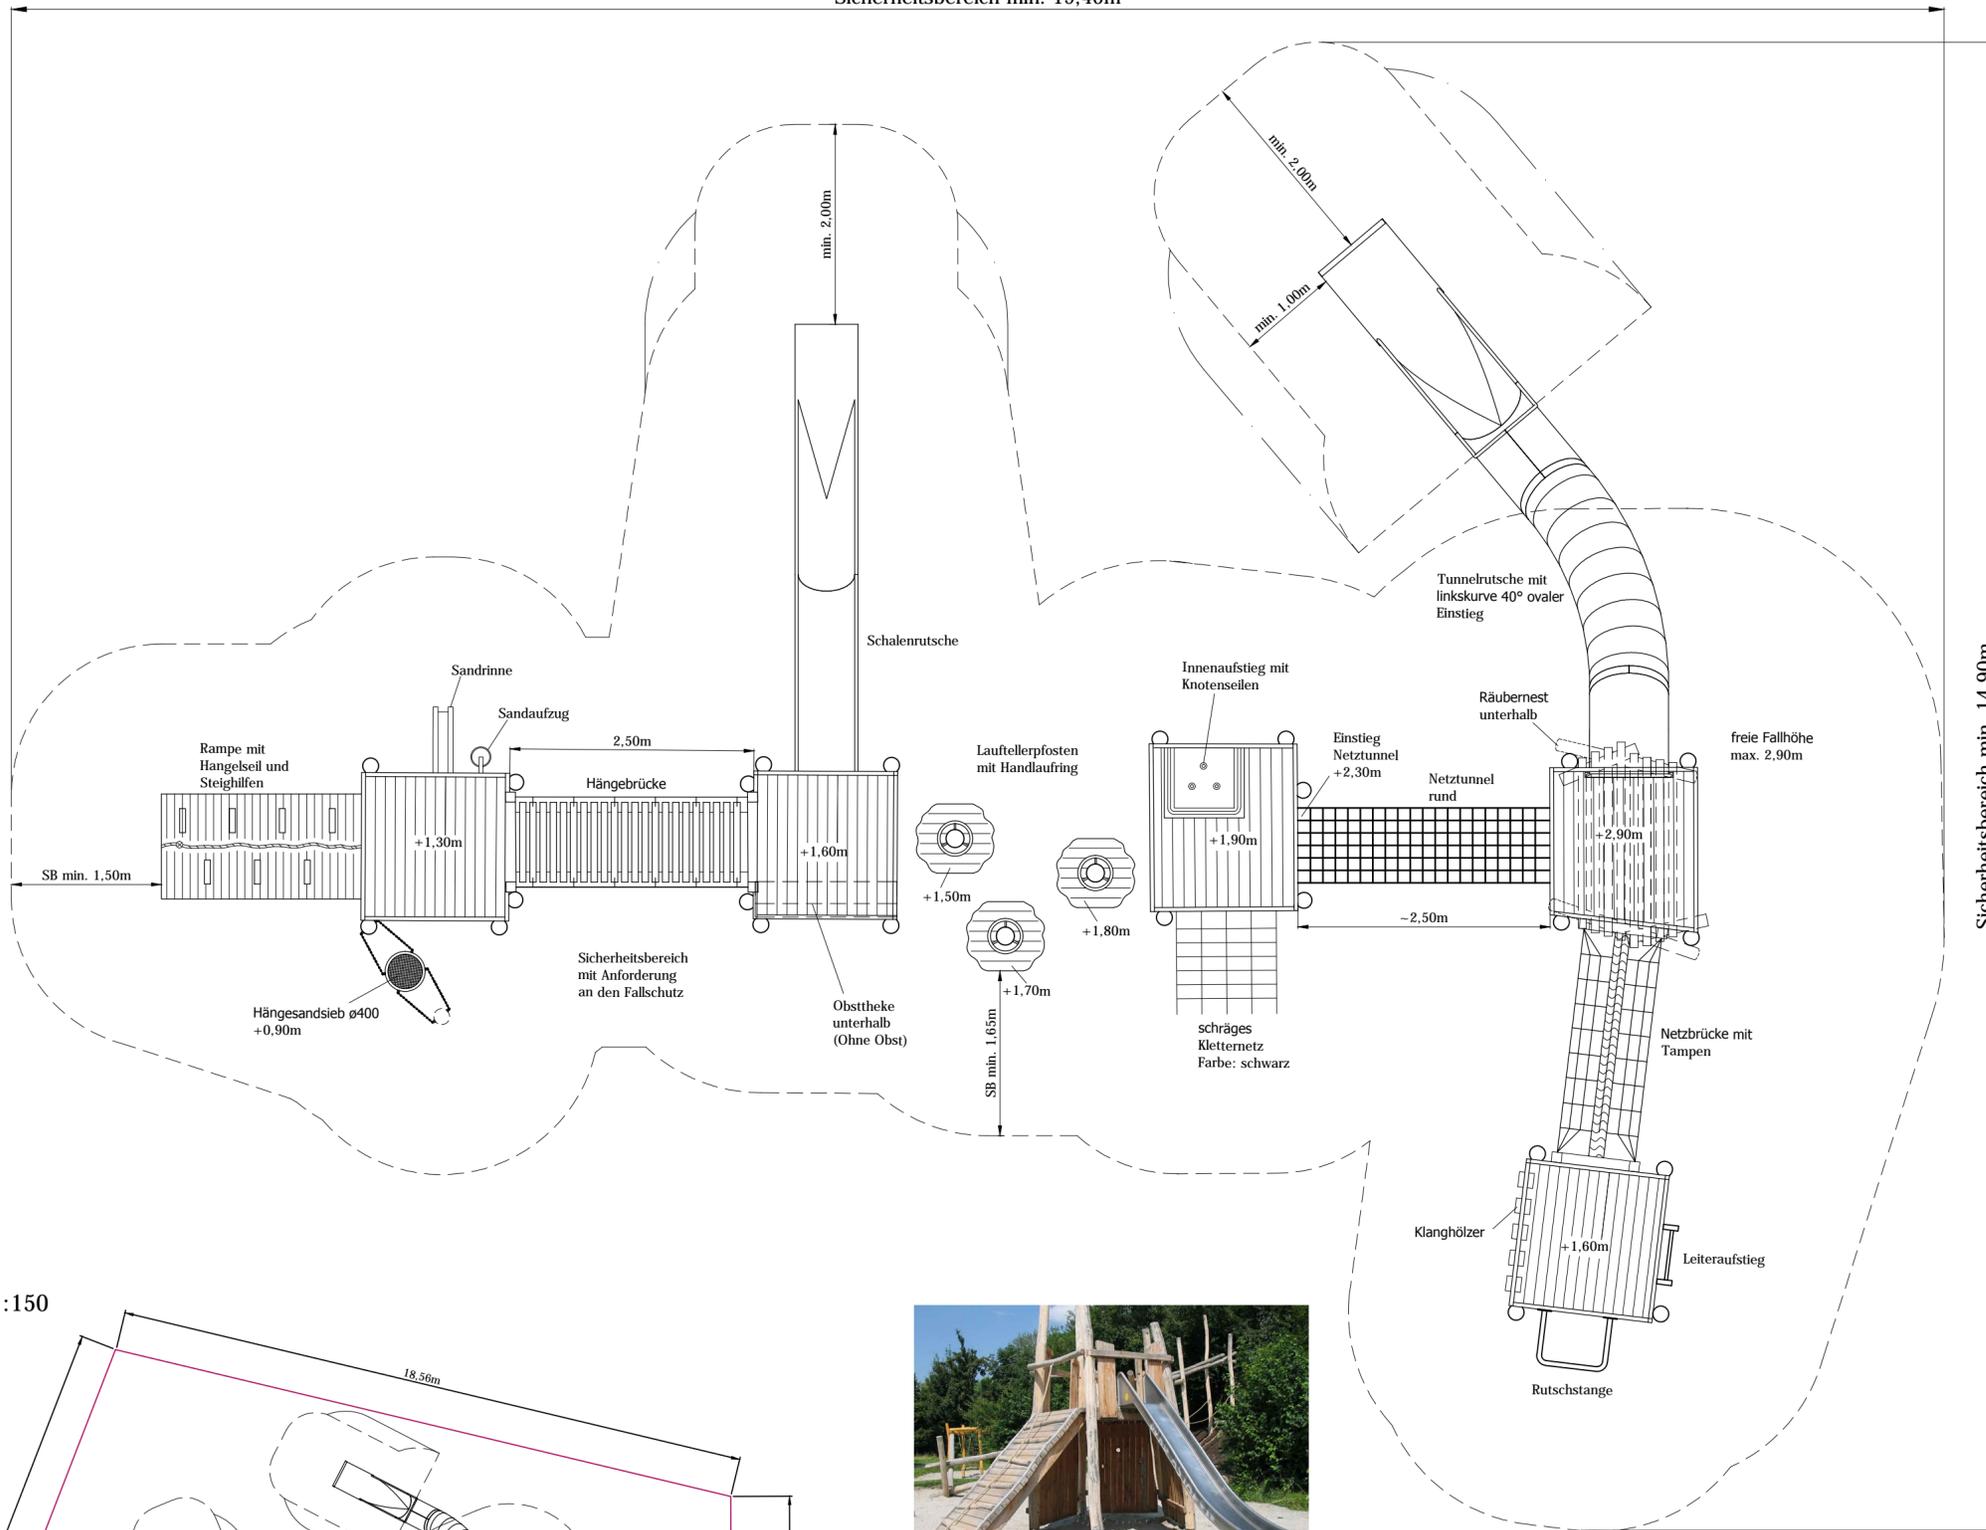

Sicherheitsbereich min. 14,90m



Kistentürme




Tunnelrutsche



Netzbrücke mit Tampen

Lageplan M 1:150

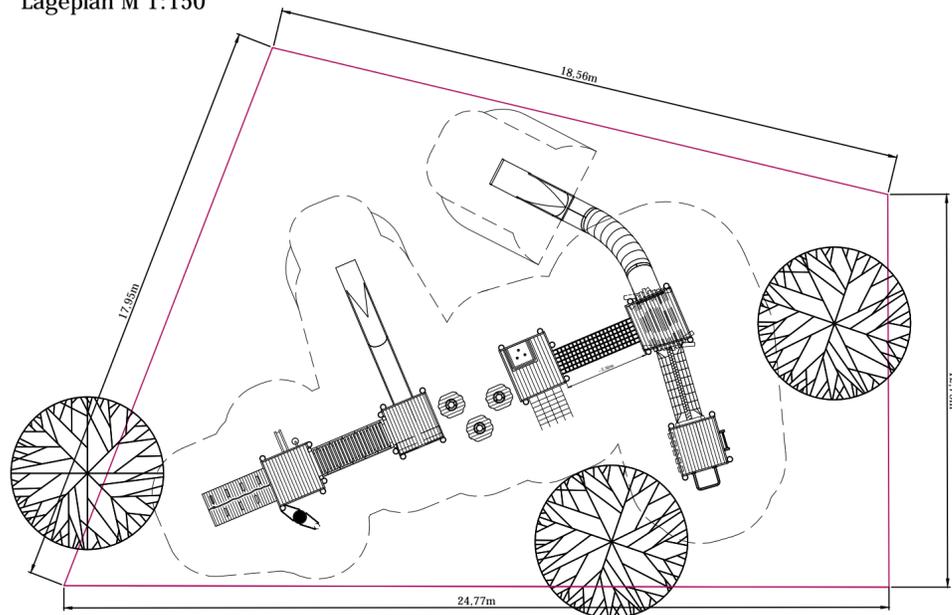

Rampe mit Hangeseil



Netztunnel



Innenaufstieg Knotenseil

alle Bilder sind Ausführungsbeispiele

Diese Zeichnung ist Eigentum der Firma:  
ESF Emsland Spiel- und Freizeitgeräte GmbH & Co. KG  
Thyssenstraße 7, 49744 Geeste  
Tel: 05937/ 97189-0 ; Fax: 05937/ 97189-90  
Alle Rechte sind bei den Autoren.  
Diese Unterlagen dürfen nicht ohne Zustimmung der  
o. g. Firma in den Ausschreibungen verwendet werden.  
Der nicht autorisierte Nachbau ist kostenpflichtig.

Angebotszeichnung	Maßstab 1:50
Spielanlage Kistentürme BV: Ulm, Große Ehinger Anlage	Blattgröße A 2
	Angebots-Nr.: 200/16
	Datum 28.03.17
	gez. MC
 Kinderland Emsland Spielgeräte	ESF Emsland Spiel- und Freizeitgeräte GmbH & Co KG Thyssenstraße 7, 49744 Geeste Telefon: 05937 97189-0 Telefax: 05937 97189-90 kinderland@emsland-spielgeraete.de www.emsland-spielgeraete.de