





Steigstamm und Balancierpöller

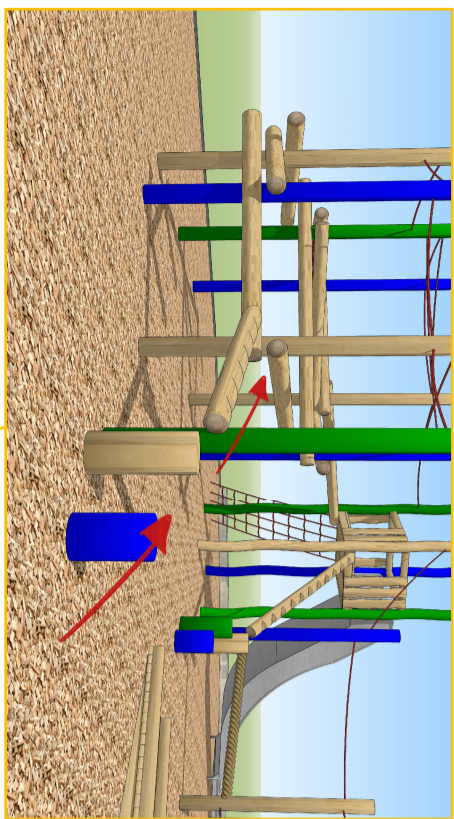



Klettermilkado

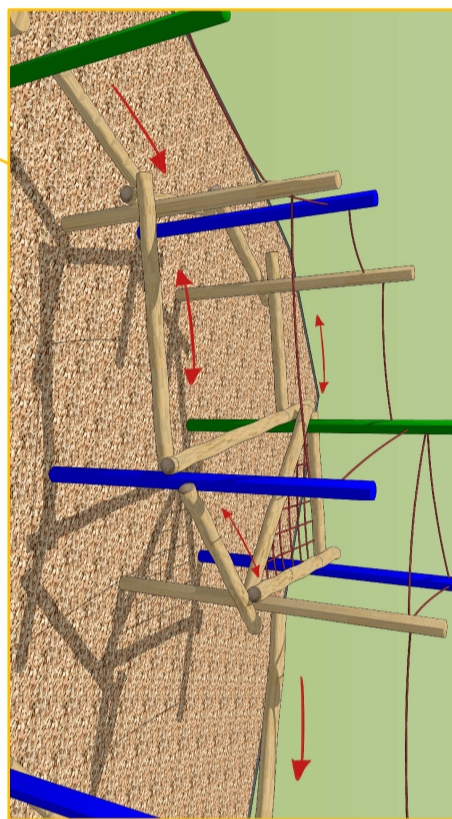


Schräges Kletternetz und Balancierbalken

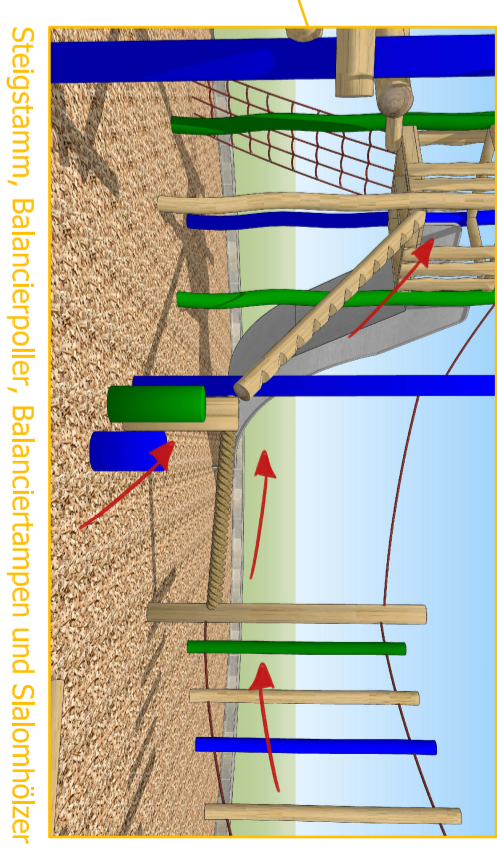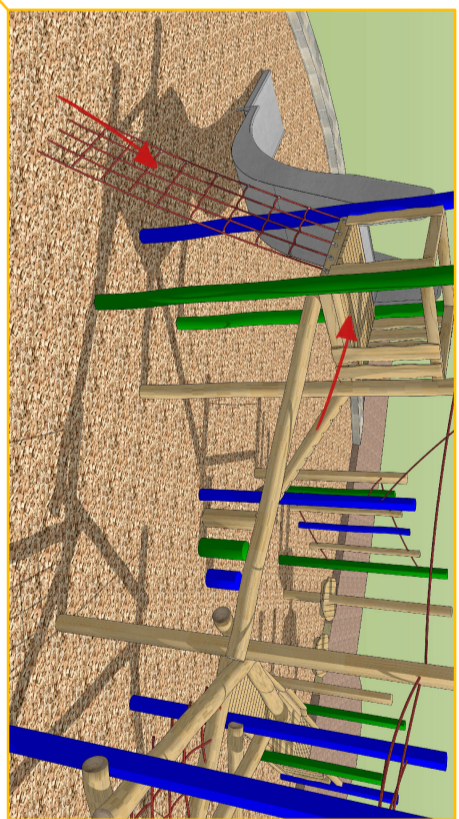


Steigstamm, Balancierpöller, Balancierstampern und Slalomhölzer

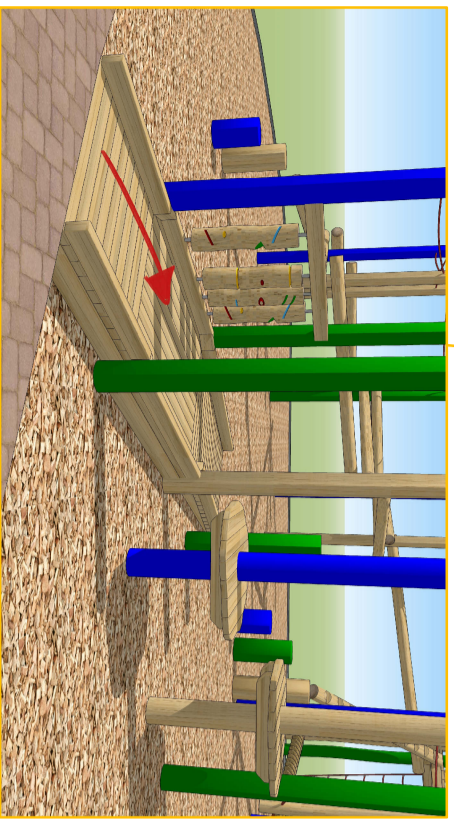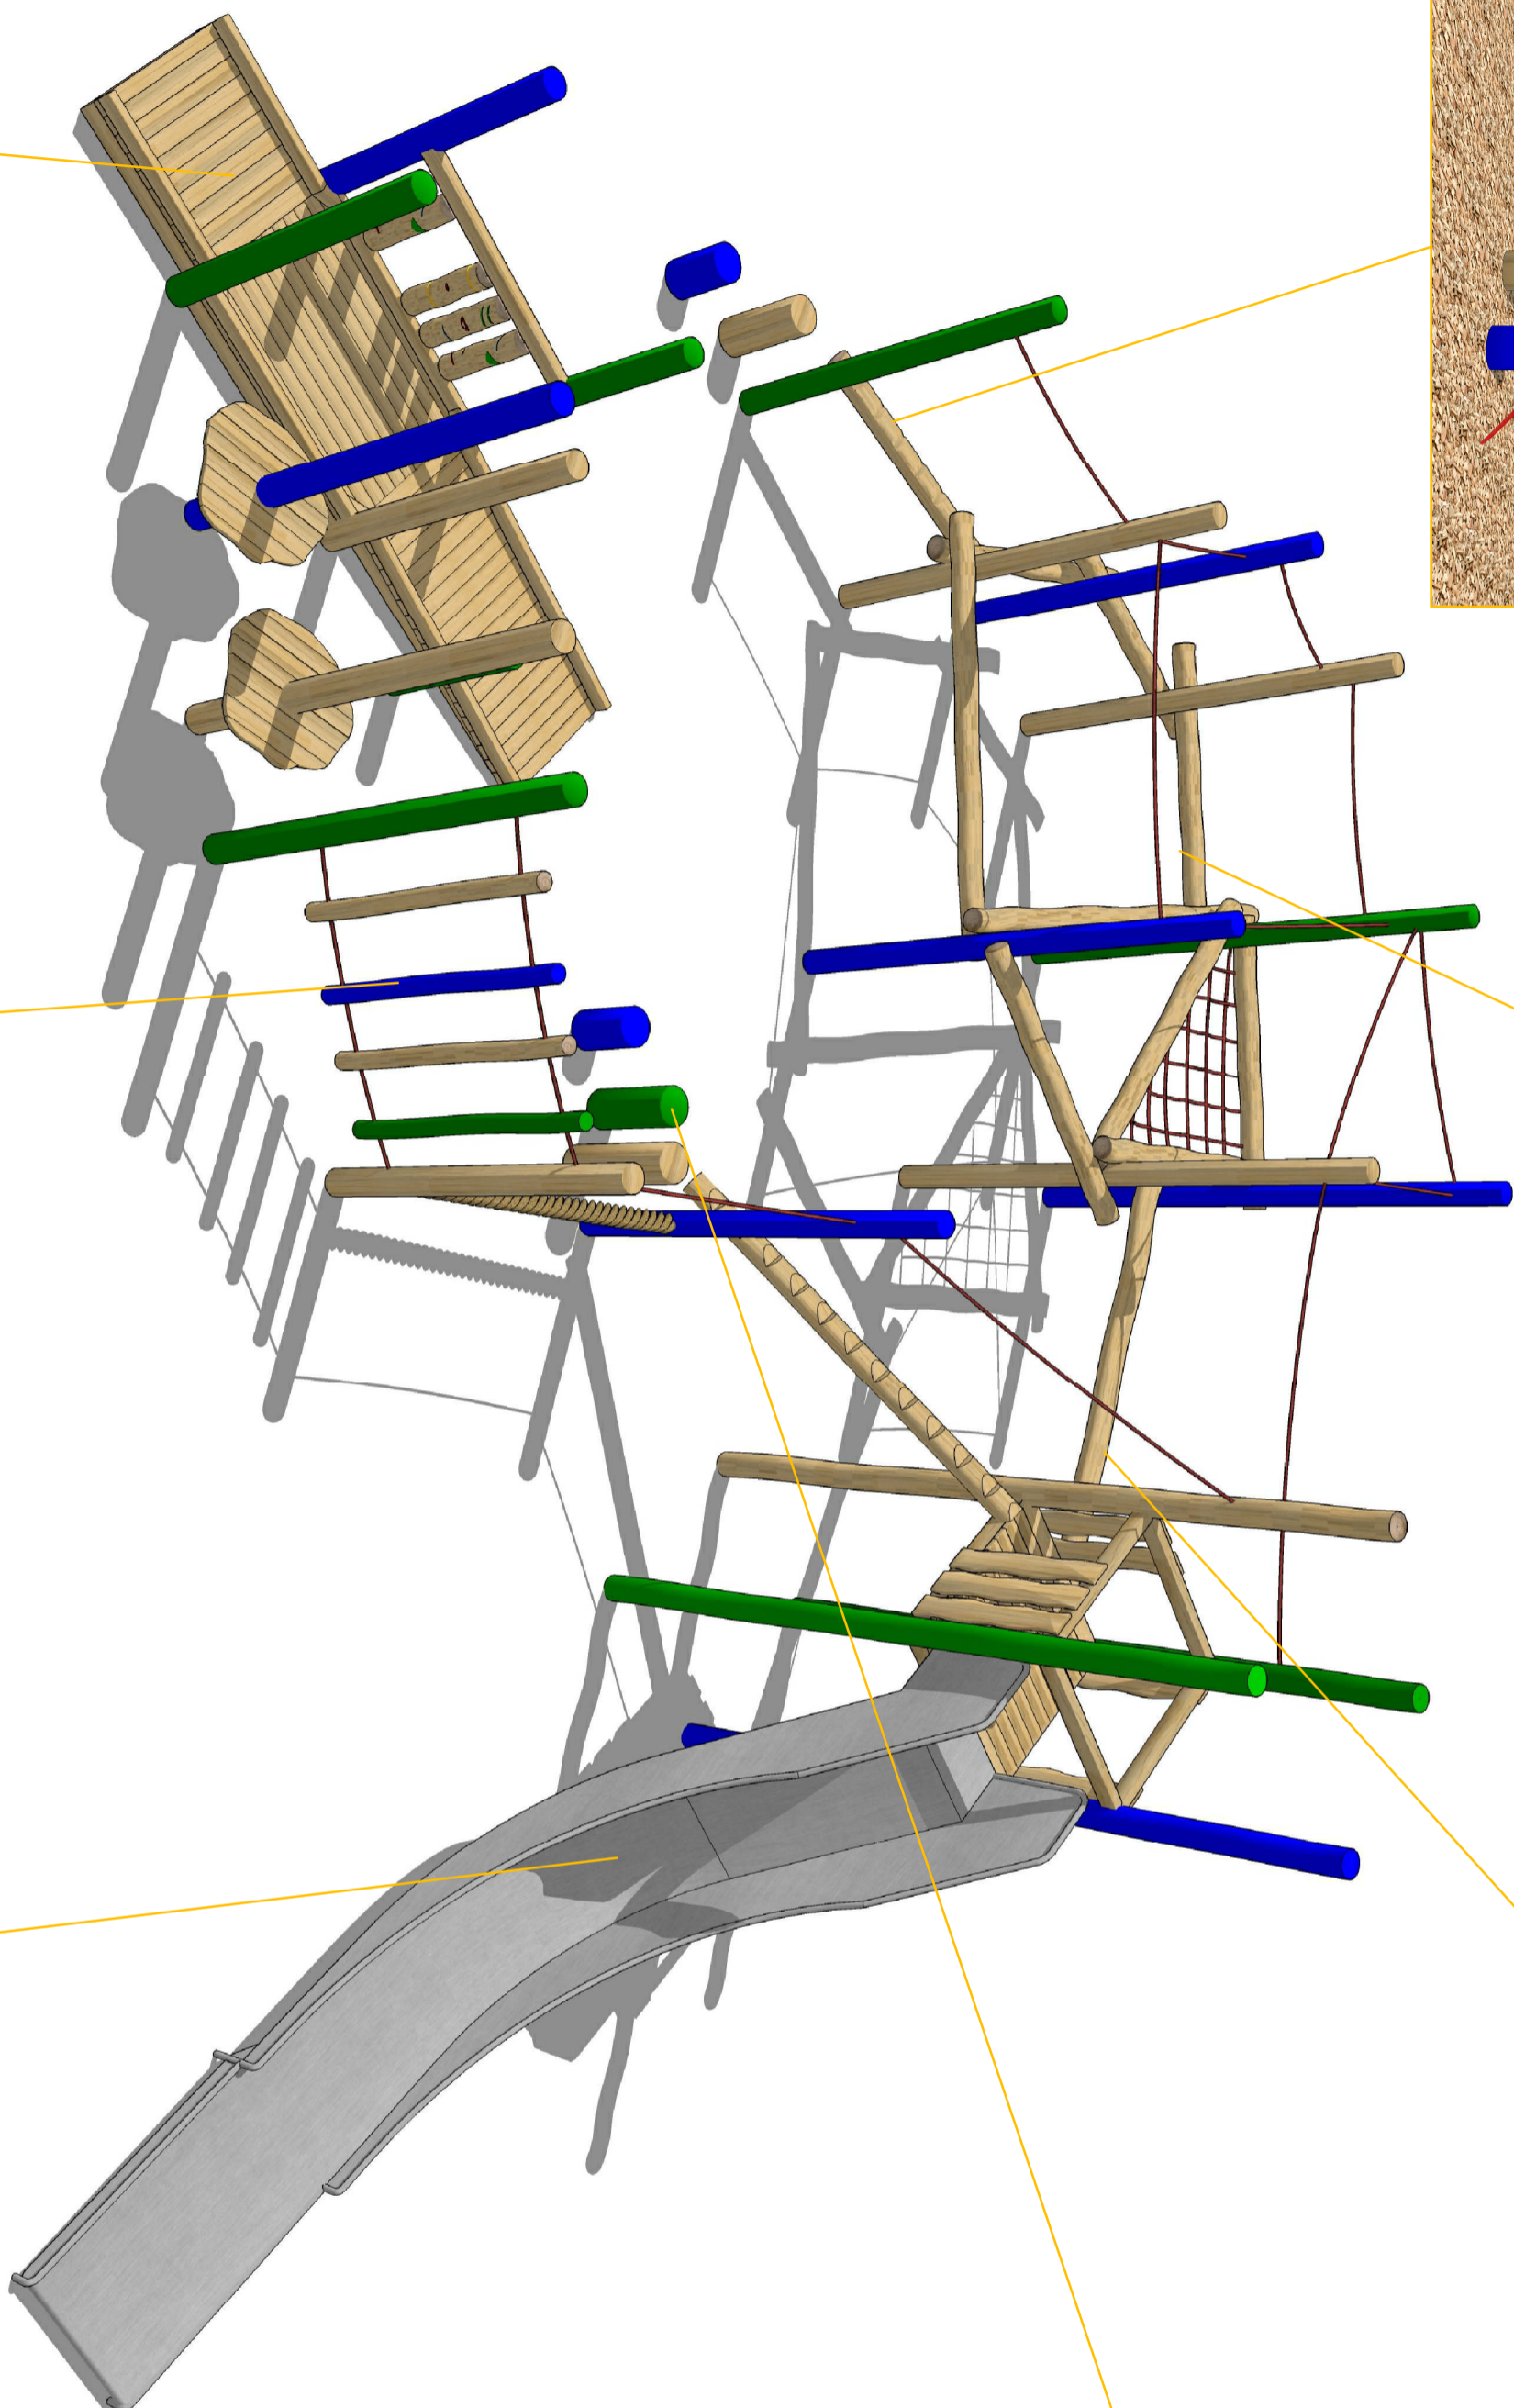


barrierefreie Rampe und Spielpodest mit Drehhölzern

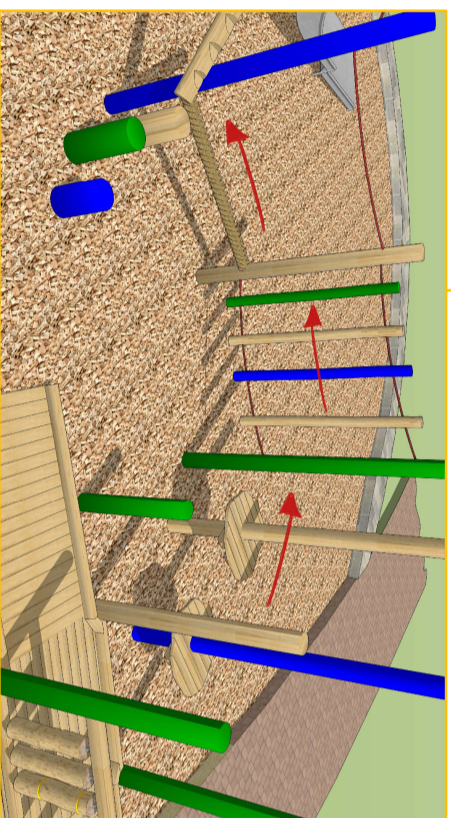

Balancierstampern, Slalomhölzer und Lauferleerpfosten

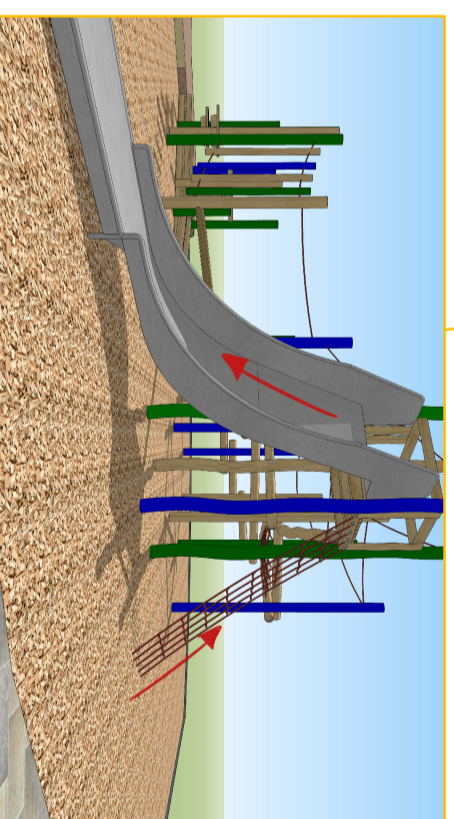

Freifallrutsche und schräges Kletternetz

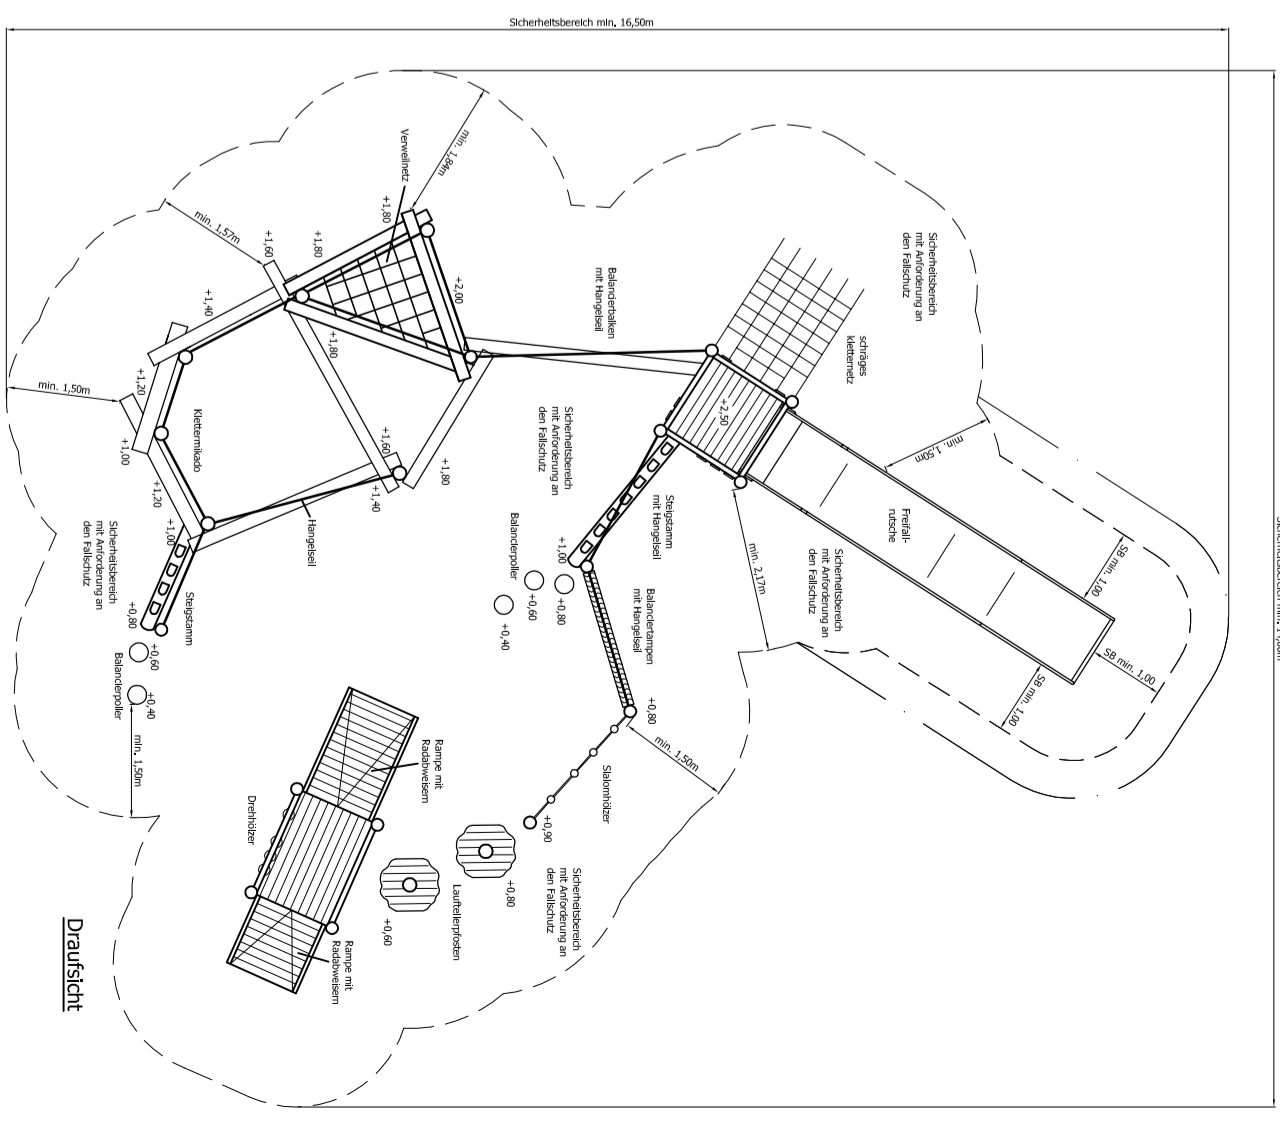

Draufsicht

Angebotszeichnung

Spielkombination
BV: Recklinghausen, Ertbruchpark

Alle Bilder sind Ausführensbeispiele.
Maximale freie Fallhöhe des Gerätes: 2,50m
Altersgruppe: von 3 bis 14 Jahren
Diese Zeichnung ist Eigentum der Firma:
Thesenstraße 2, 49744 Geseke
Tel: 05937/ 97189-0 ; Fax: 05937/ 97189-90
Alle Rechte sind bei den Autoren.
Diese Umrisse dürfen nicht ohne Zustimmung der
o.g. Firma in den Ausschreibungen verwendet werden.
Der Maßstab der Nachweise ist festzulegen.

ESF Ensland Spiel- und
Freizeitgeräte GmbH & Co KG
Thesenstraße 2, 49744 Geseke
Telefon: 05937 97189-0 Telefax: 05937 97189-90
www.ensland-spielgeraete.de



Maßstab 1:100
Bauhöhe MZ
Angebots-Nr.: 18-1-1374/02
Datum 30.01.2019
gez. J.L.