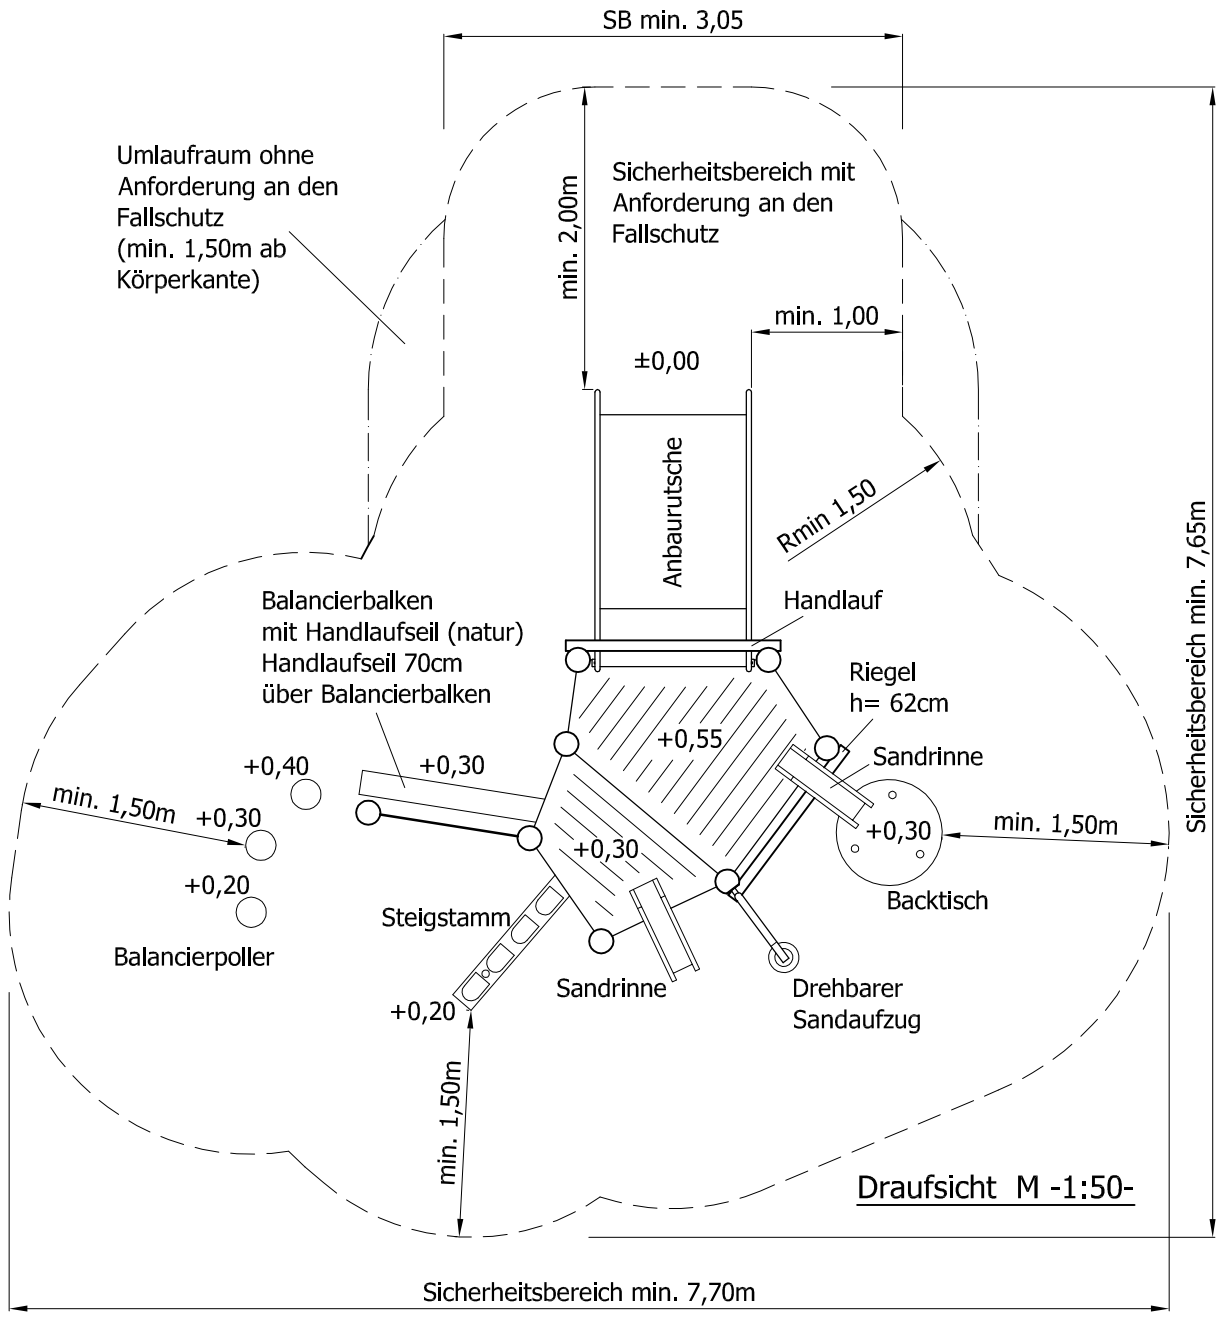

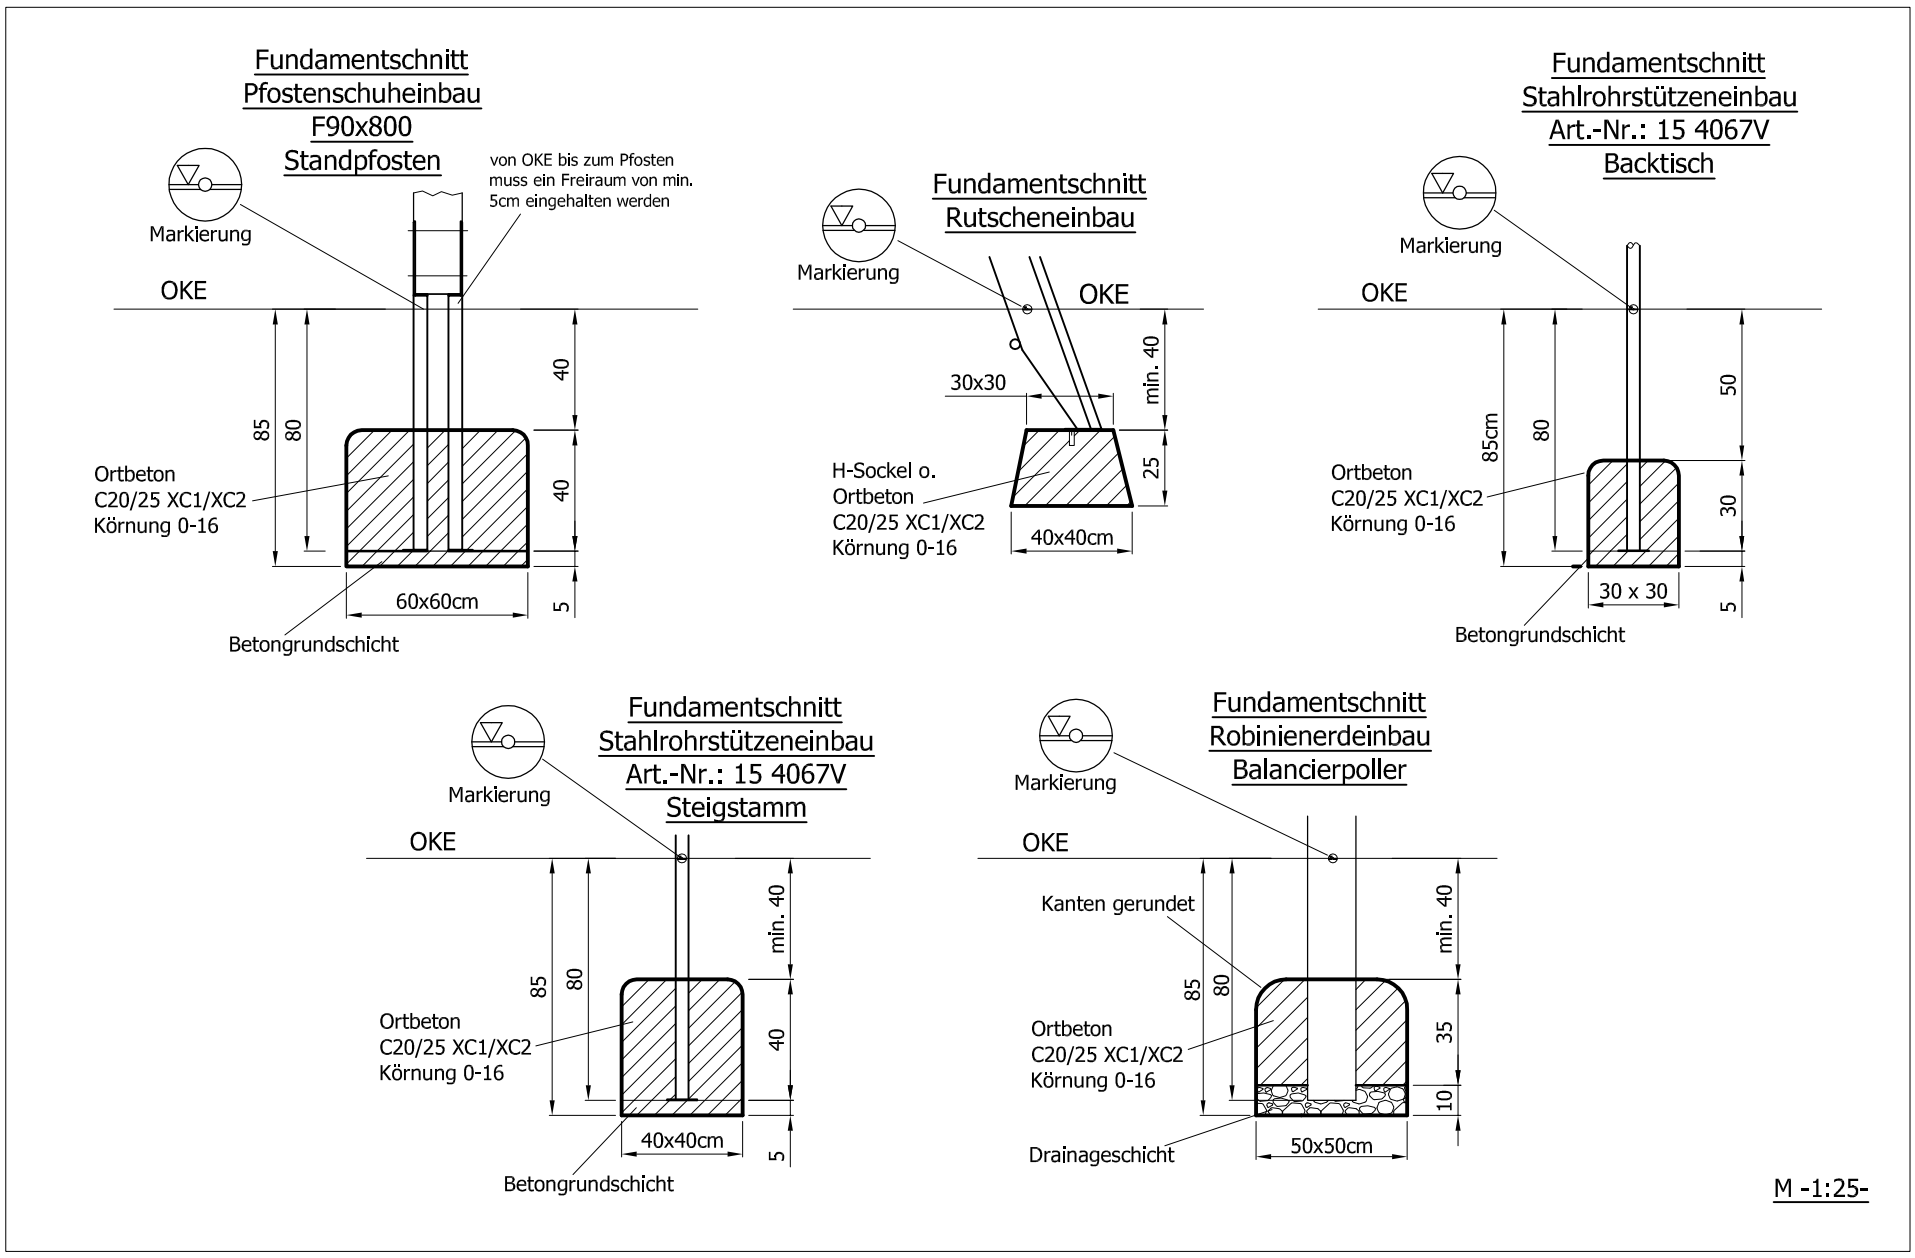

Für den Einbau unserer Geräte mit den angegebenen Fundamentgrößen, ist eine Bodenklasse 3-4 erforderlich.
(evtl. auch Bodenklasse 1 als Oberboden, sofern dieser nicht zu humushaltig ist).
In jedem Fall muss der Boden tragfähig sein.
Es ist im Fundamentbereich darauf zu achten, dass ein tragfähiger und frostsicherer Unterbau gewährleistet ist.

Diese Zeichnung ist Eigentum der Firma:
ESF Emsland Spiel- und Freizeitgeräte GmbH & Co. KG
Thyssenstraße 7, 49744 Geeste
Tel: 0 59 37/ 97 189 0 ; Fax: 0 59 37/ 97 189 90
Alle Rechte sind bei den Autoren.
Diese Unterlage darf nicht ohne Zustimmung der Fa. Emsland Spielgeräte in den Ausschreibungen verwendet werden.
Der nicht autorisierte Nachbau ist kostenpflichtig.

Ausführungszeichnung	Maßstab 1:50/25
Sandbaustelle BV: Köln, Waldbadviertel, GAG 4.BA	Blattgröße A3 AB - Nr.: 00202/15
Kinderland Emsland Spielgeräte ESF Emsland Spiel- und Freizeitgeräte GmbH & Co KG Thyssenstraße 7, 49744 Geeste Telefon: 05937 97189-0 Telefax: 05937 97189-90 kinderland@emsland-spielgeraete.de www.emsland-spielgeraete.de	Datum 20.10.15 gez. R.M.