


ANSICHT von links
-M1:25-

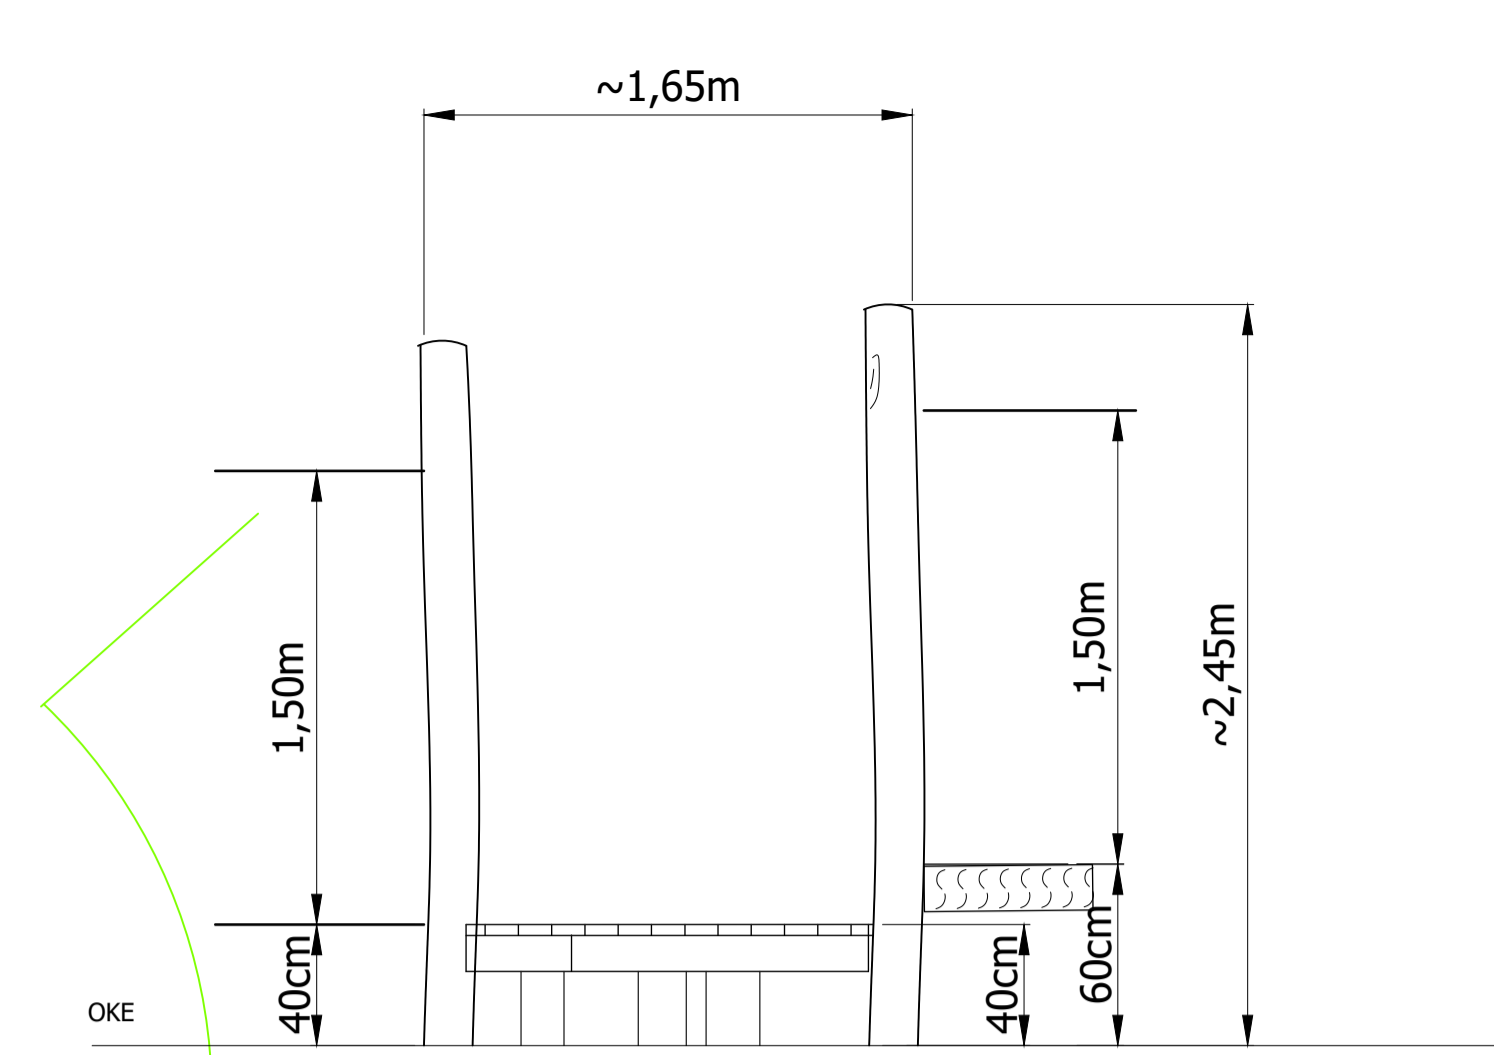


ANSICHT
-M1:25-

Tauwerkfarbe: Natur




Standpfosten aus Robinie
Ø 14-18cm

① - ③① Pos. Nr.
Standpfosten-Gesamtlänge

- 1 lg. 3,55m
- 2 lg. 3,60m
- 3 lg. 3,70m
- 4 lg. 3,10m
- 5 lg. 3,00m
- 6 lg. 3,15m
- 7 lg. 3,25m
- 8 lg. 3,35m
- 9 lg. 3,30m
- 10 lg. 3,40m
- 11 lg. 3,50m
- 12 lg. 3,40m
- 13 lg. 3,00m
- 14 lg. 1,50m
- 15 lg. 3,00m
- 16 lg. 2,50m
- 17 lg. 1,40m
- 18 lg. 1,30m
- 19 lg. 1,20m

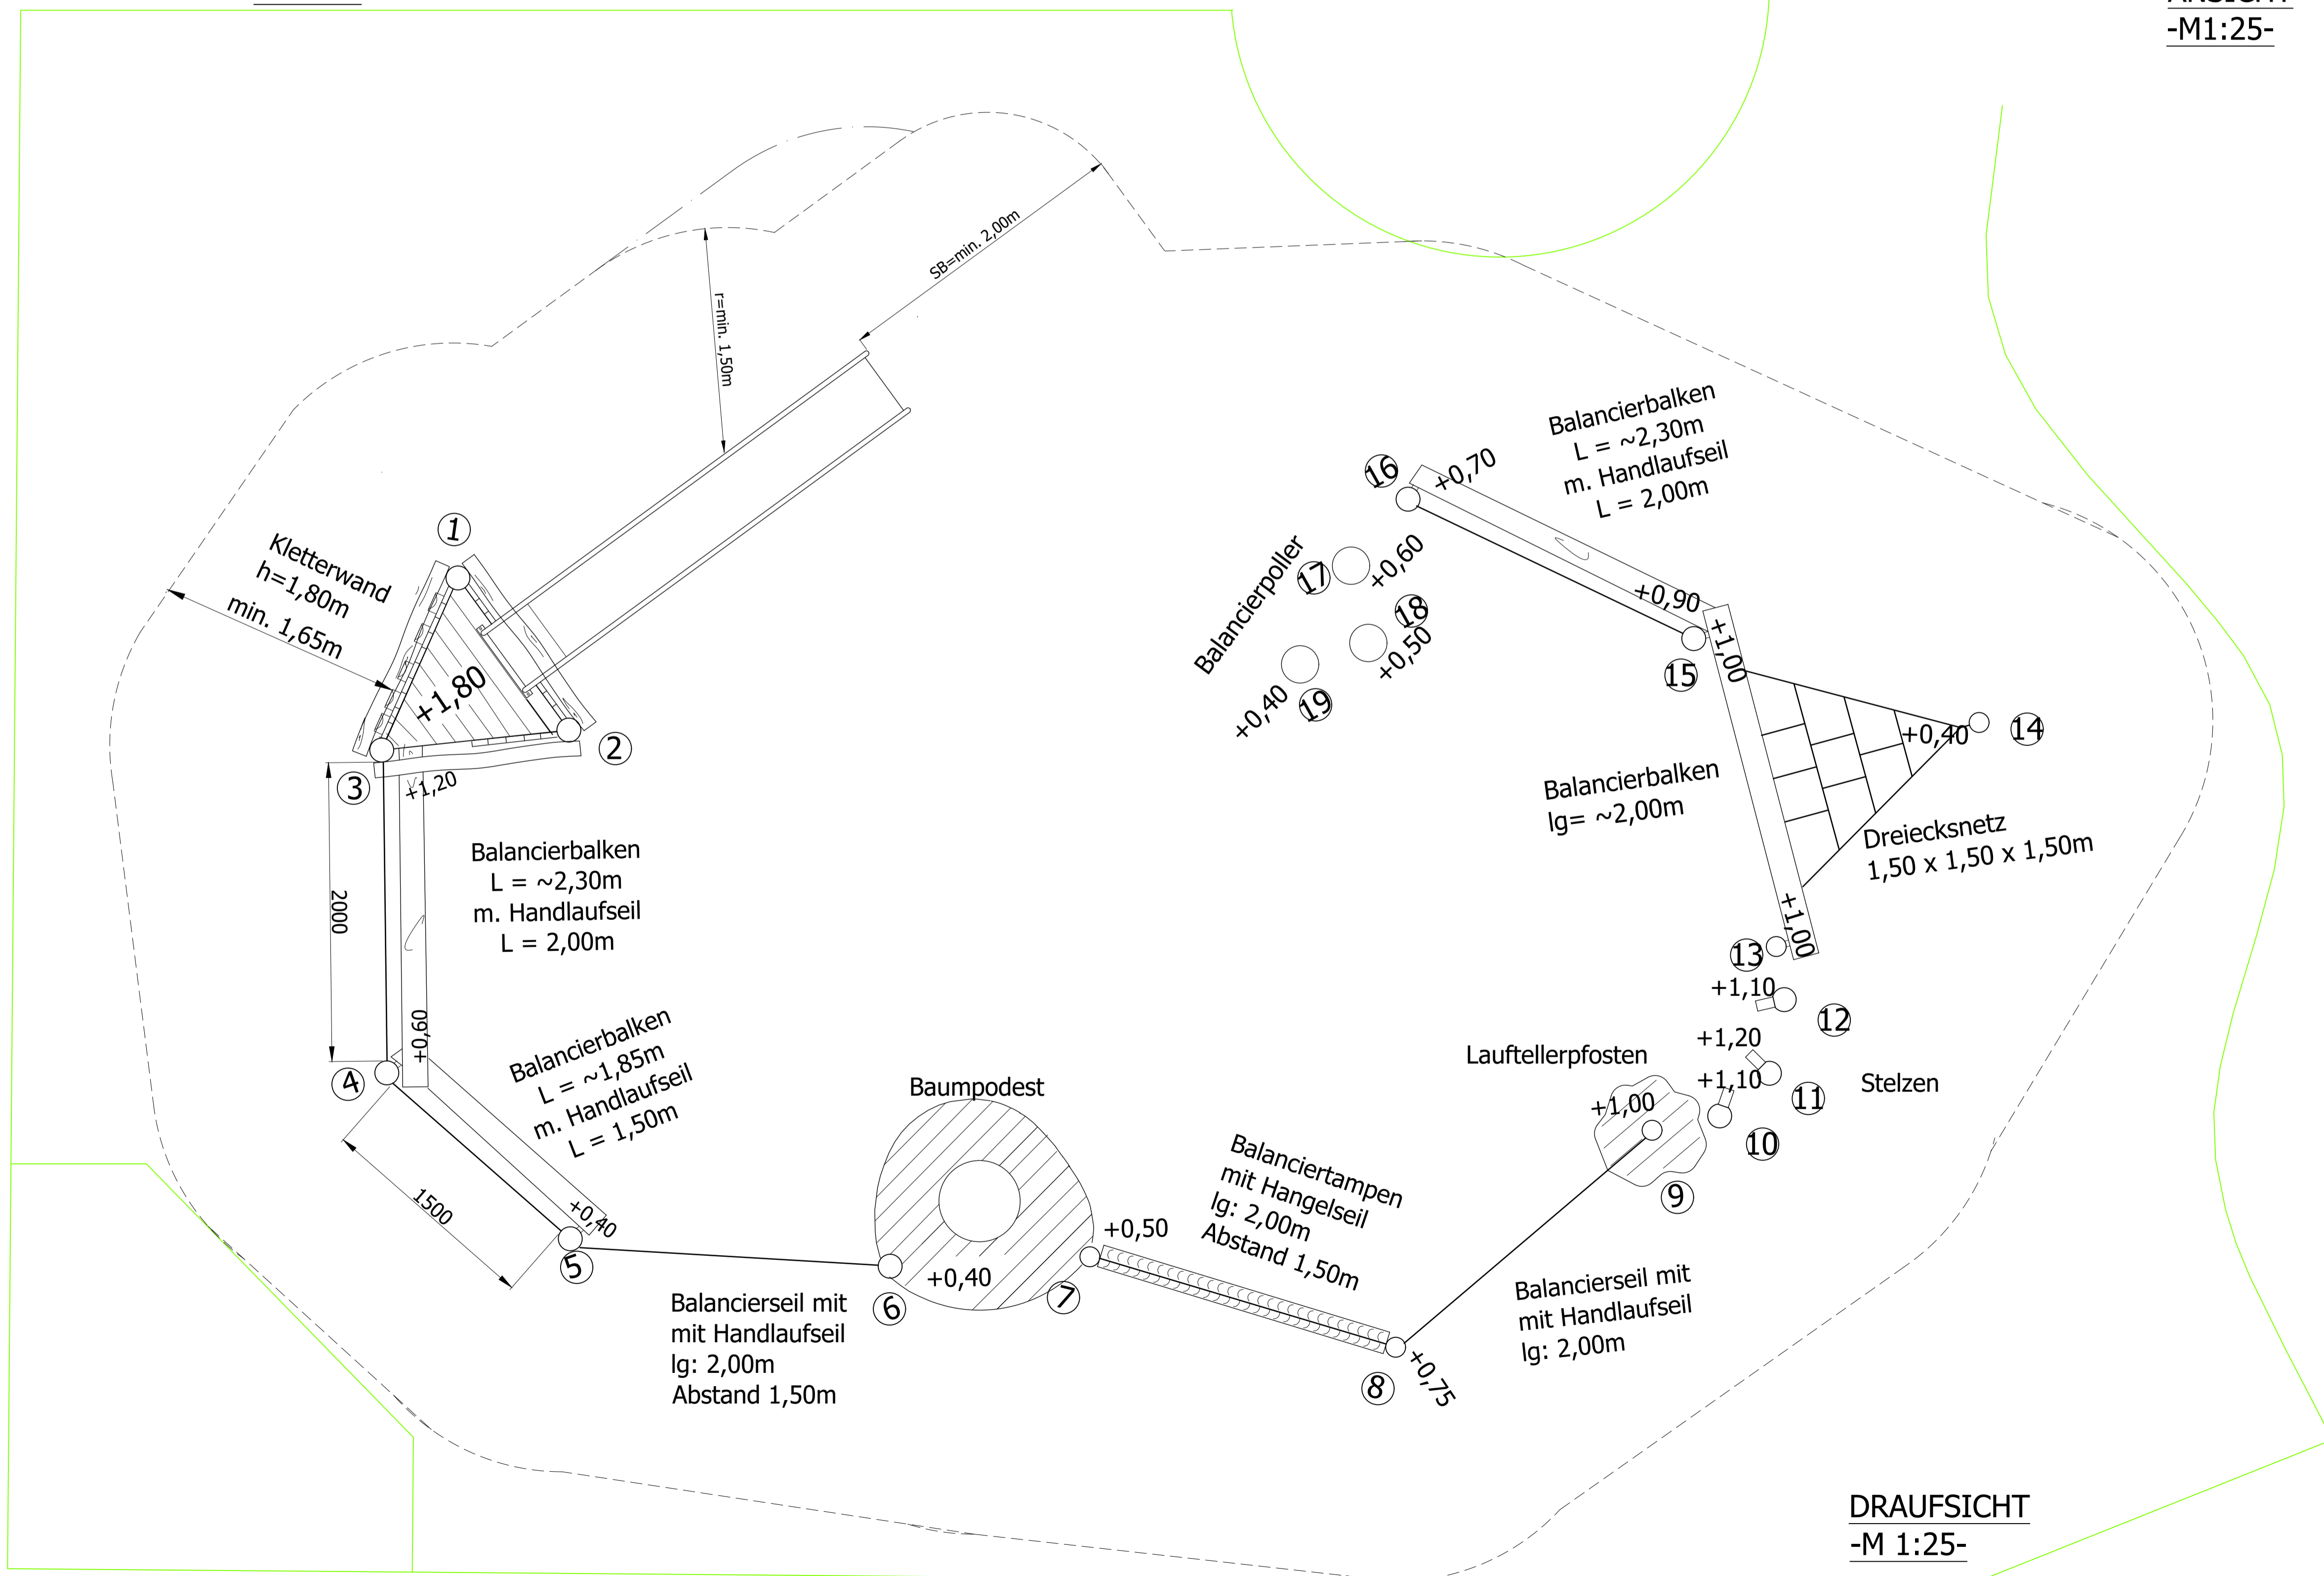

DRAUFSICHT
-M 1:25-

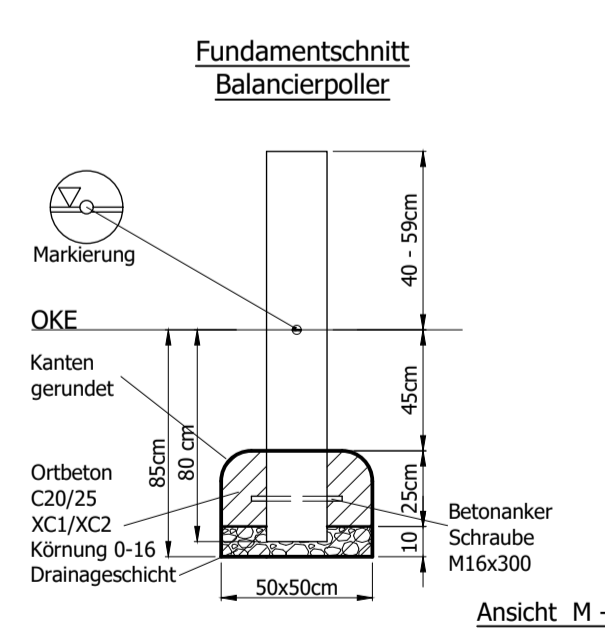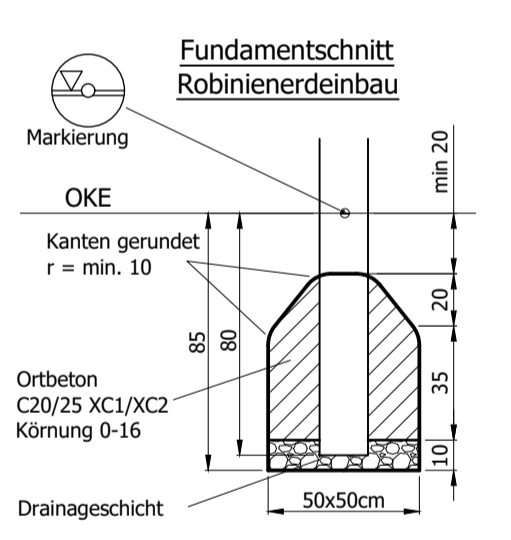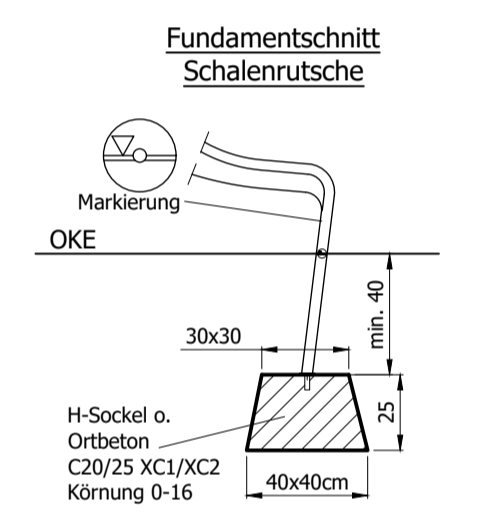

Ansicht M-1:25-

Maximale freie Fallhöhe des Gerätes:m
 Altersgruppe: von.....bis...Jahren

Datum: Ausführung genehmigt (Unterschrift)

Ausführungszeichnung		Mischab 1:25
Kletteranlage		Blattgröße A1
BV: Diemen, De Octopus		AB-Nr.: 20-1-00095
Kunderland		Datum 28.03.2020
ESF Emsland Spiel- und Freizeitgeräte GmbH & Co KG		ger. D.S.
Thyssenstraße 7, 49144 Geeste	
Tel: 05937/ 97189-0 Fax: 05937/ 97189-90		
Alle Rechte sind bei den Autoren.		
Diese Unterlagen dürfen nicht ohne Zustimmung der o.g. Firma in den Ausschreibungen verwendet werden. Der nicht autorisierte Nachbau ist kostenpflichtig.		
Änderung	Datum	ger.