


Draufsicht M -1:30-

- Standpfosten aus Robinie Ø 14-18cm**
 ① - ⑨ Pos. Nr.
 Standpfostenlänge inkl. 1,00m Erdeinbau
- 1 lg. 2,90m - 6 lg. 3,10m
 - 2 lg. 3,30m - 7 lg. 3,00m
 - 3 lg. 3,00m - 8 lg. 3,50m
 - 4 lg. 3,50m - 9 lg. 3,70m
 - 5 lg. 3,30m

- Balancierpoller aus Robinie Ø 20-25cm**
 ⑩ - ⑬ Pos. Nr.
 Pollerlänge inkl. 0,80m Erdeinbau
- 10 lg. 1,70m
 - 11 lg. 1,50m
 - 12 lg. 1,40m
 - 13 lg. 1,20m

- Balancierbalken aus Robinie Ø 14-18cm**
 a - e Pos. Nr.
 Balancierbalkenlänge
- a lg. 2,10m
 - b lg. 3,00m
 - c lg. 2,20m
 - d lg. 2,30m
 - e lg. 3,00m

Diese Zeichnung ist Eigentum der Firma:
 ESF Emsland Spiel- und Freizeitgeräte GmbH & Co. KG
 Thyssenstraße 7, 49744 Geeste
 Tel: 05937/ 97189-0 ; Fax: 05937/ 97189-90
 Alle Rechte sind bei den Autoren.
 Diese Unterlagen dürfen nicht ohne Zustimmung der
 o. g. Firma in den Ausschreibungen verwendet werden.
 Der nicht autorisierte Nachbau ist kostenpflichtig.

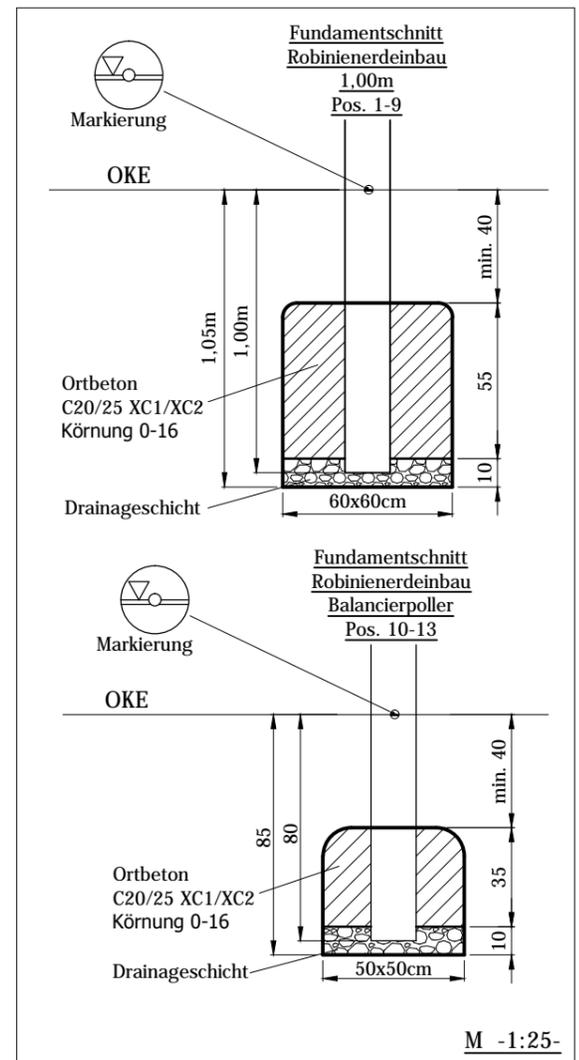

M -1:25-

Maximale freie Fallhöhe des Gerätes: 1,20m

Änderung	Datum	gez.
Ausführungszeichnung		Maßstab 1:30/25
Kletterparcours Art.-Nr.: 07-6277-XXR-9-000 BV: Ede, Paasbergschool		Blattgröße A 3 AB - Nr.: 18-1-00625
 ESF Emsland Spiel- und Freizeitgeräte GmbH & Co KG Thyssenstraße 7, 49744 Geeste Telefon: 05937 97189-0 Telefax: 05937 97189-90 kinderland@emsland-spielgeraete.de www.emsland-spielgeraete.de		Datum 09.08.18 gez. O.T.